

филиал федерального государственного бюджетного учреждения «Федеральная кадастровая палата Федеральной службы государственной регистрации, кадастра и картографии» по Новосибирской области

(полное наименование органа кадастрового учета)

КВ.1

КАДАСТРОВАЯ ВЫПИСКА О ЗЕМЕЛЬНОМ УЧАСТКЕ

"16" февраля 2015 г. № 54/201/15-55552

1	Кадастровый номер: 54:19:101103:1164	2	Лист № 1	3	Всего листов: 2
4	Номер кадастрового квартала: 54:19:101103				
5	Предыдущие номера: 54:19:101103:10	6	Дата внесения номера в государственный кадастр недвижимости: 04.02.2015		
7					
8	Кадастровые номера объектов капитального строительства: —				
9	Адрес (описание местоположения): Новосибирская область, р-н Новосибирский, ш МО Мочищенский, ш Красноярское				
10	Категория земель: Земли населенных пунктов				
11	Разрешенное использование: многоквартирные средне- и многоэтажные дома, в том числе с помещениями общественного назначения, автостоянками; автостоянки открытого и закрытого типов, подземные автостоянки, механизированные автостоянки, открытые площадки для стоянки транспортных средств (вместимостью до 500 машино-мест для всех видов); мини-ТЭЦ, трансформаторные подстанции, распределительные пункты, центральные тепловые пункты, котельные, насосные станции, канализационные насосные станции, очистные сооружения ливневой канализации, автоматические телефонные станции				
12	Площадь: 122!0+/-39 кв. м				
13	Кадастровая стоимость: 20601933 руб.				
14	Система координат: МСК НСО, зона 4				
15	Сведения о правах: —				
16	Особые отметки: —				
17	Характер сведений государственного кадастра недвижимости (статус записи о земельном участке): Сведения об объекте недвижимости имеют статус временные.				
Дата истечения временного характера сведений - 05.02.2020.					
18	Дополнительные сведения:				
18.1	Сведения о природных объектах, расположенных в пределах земельного участка: —				
18.2	Сведения о природных объектах, образованных из земельного участка: —				
19	Сведения о кадастровых инженерах: Сивакова Татьяна Александровна, 54-10-55-000 "Юрид", 03.02.2015 г.				

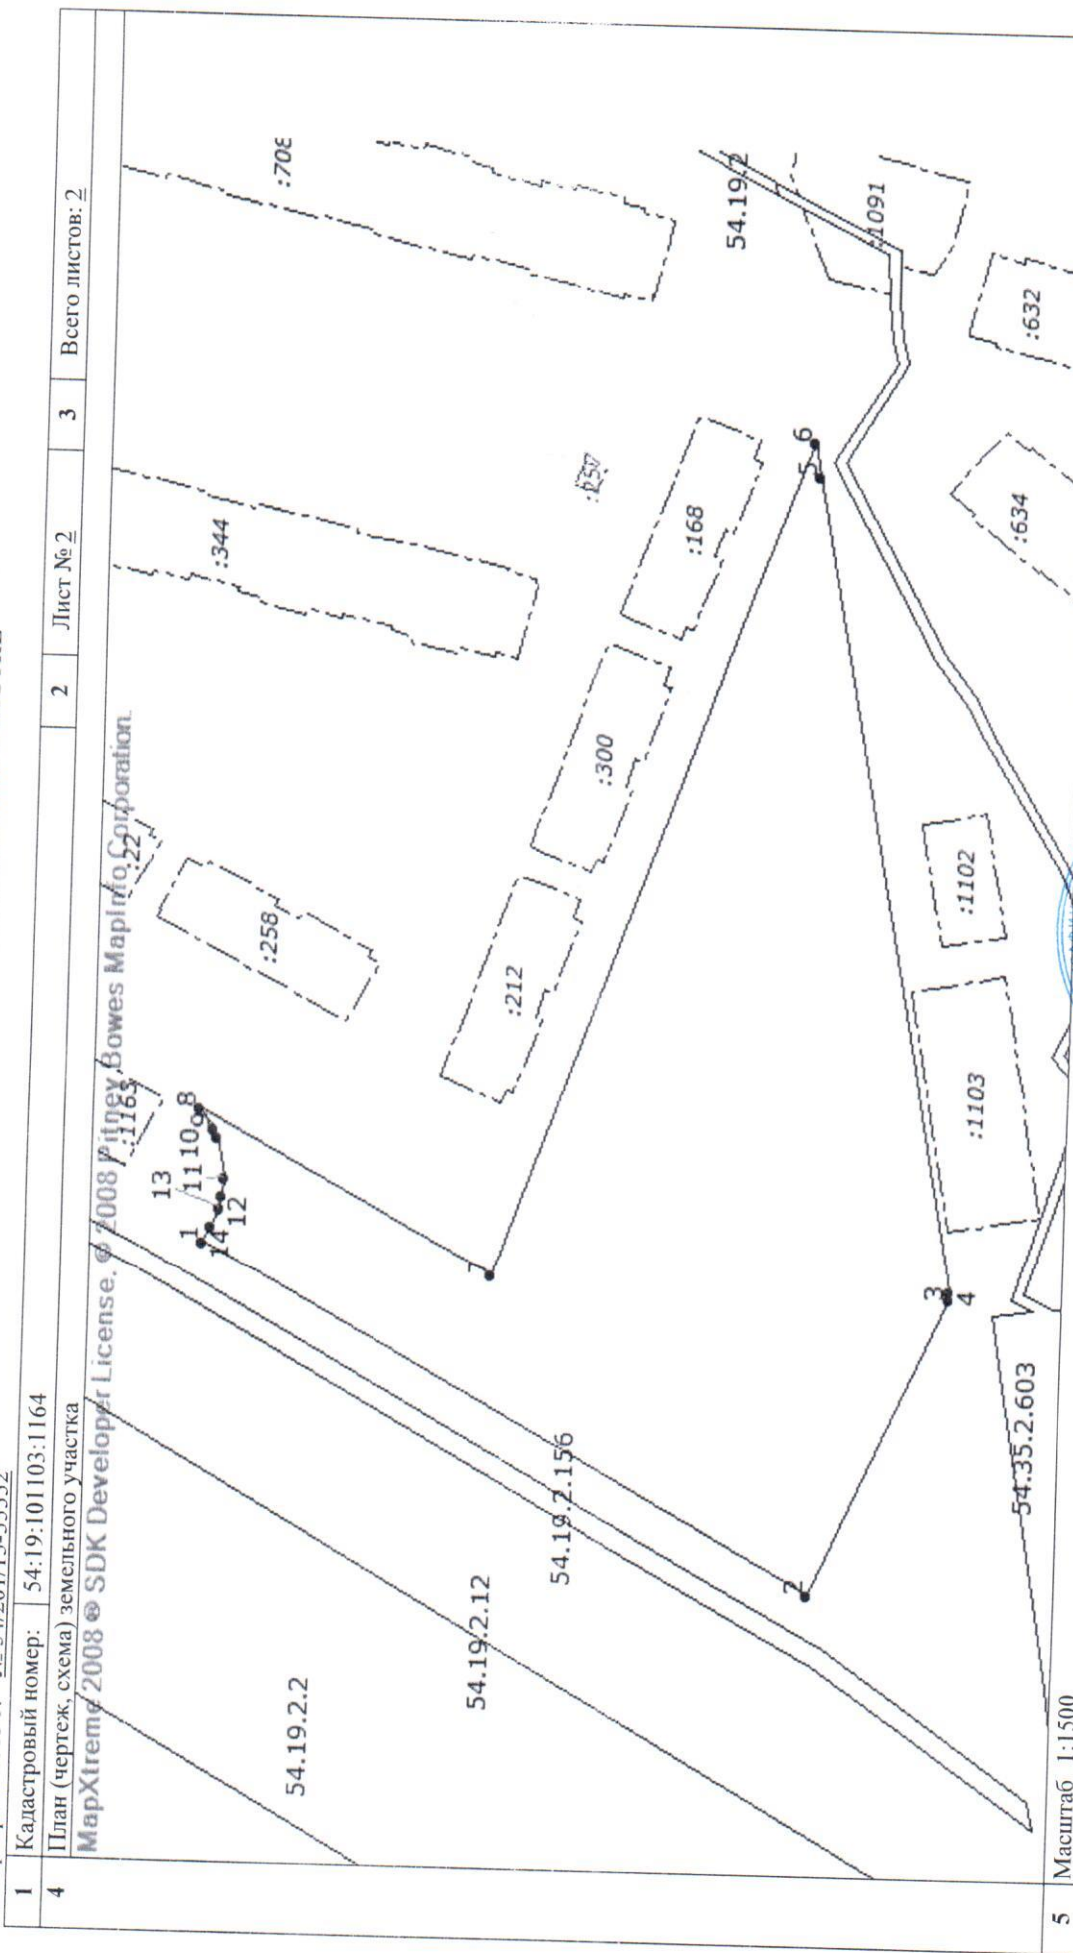


Заместитель начальника отдела
(полное наименование должности)

И. Л. Букша
(инициалы, фамилия)

КАДАСТРОВАЯ ВЫПИСКА О ЗЕМЕЛЬНОМ УЧАСТКЕ

"16" февраля 2015 г. № 54/201/15-55552

1	Кадастровый номер:	54:19:101103:1164	2	Лист № 2	3	Всего листов: 2
4	План (чертеж, схема) земельного участка					
5	Масштаб	1:1500	<p>Условные знаки: —</p>			



Заместитель начальника отдела
(полное наименование должности)

И. Л. Букина
(инициалы, фамилия)