


Карта (схема) и план границ муниципального образования городского округа города Оби Новосибирской области

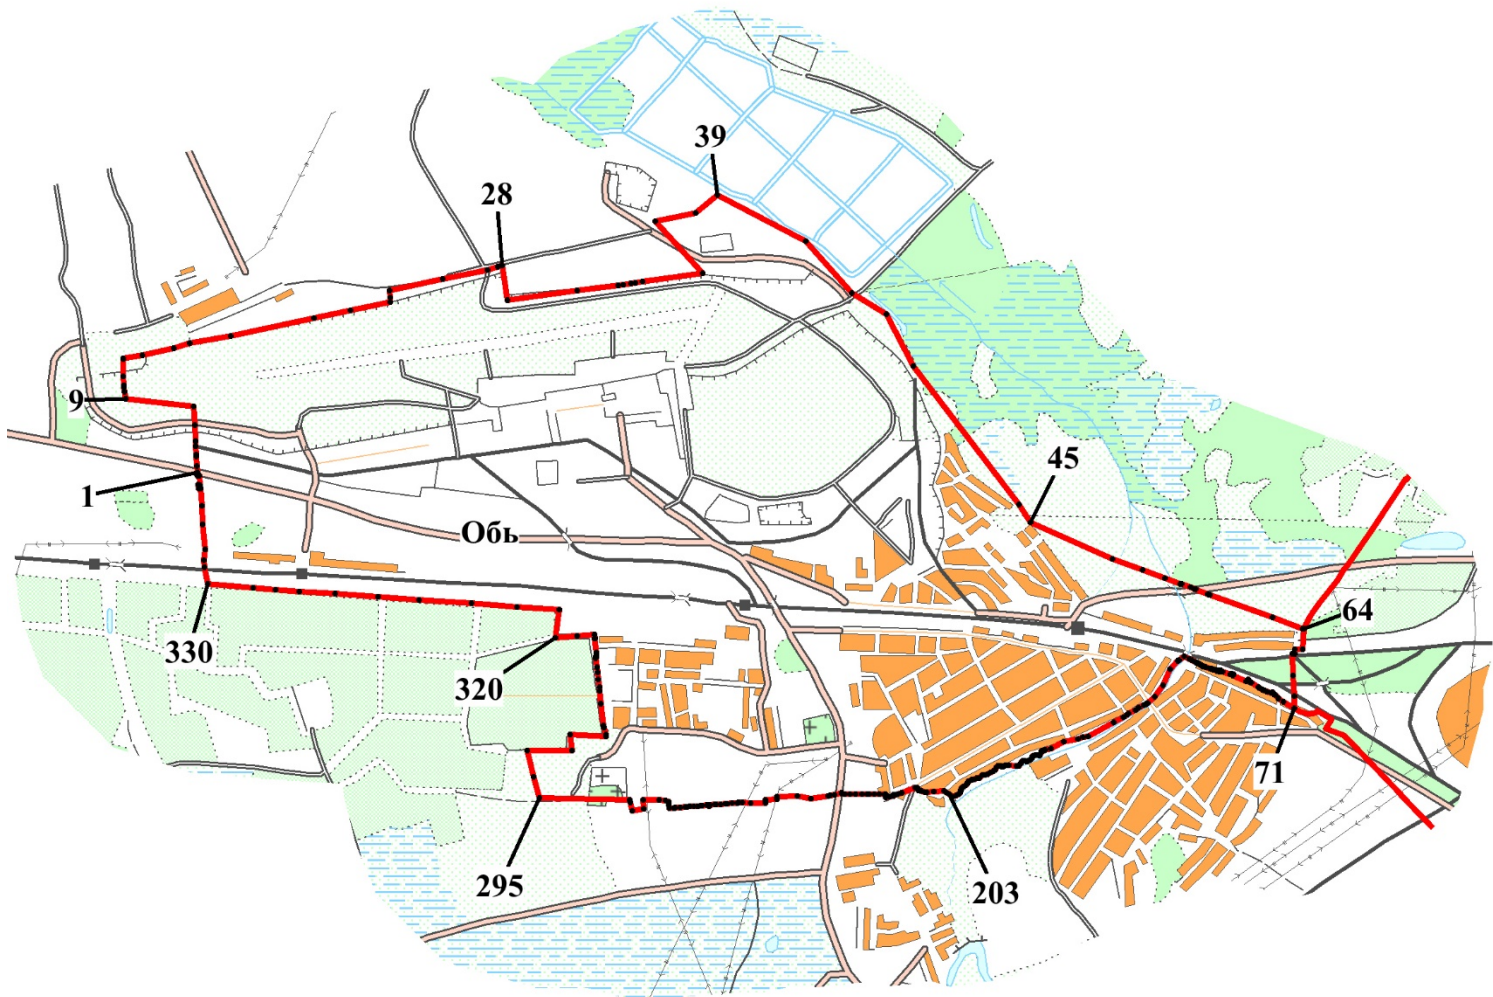

Условные обозначения

- - граница муниципального образования
- 1 - характерная точка границы муниципального образования
- Обь** - наименование административного центра муниципального образования

Список смежных территорий

Обозначение смежной части границ		Наименование
от точки	до точки	
1	64	Сельское поселение Криводановский сельсовет Новосибирского муниципального района Новосибирской области
64	71	Городской округ город Новосибирск Новосибирской области
71	1	Сельское поселение Толмачевский сельсовет Новосибирского муниципального района Новосибирской области

Масштаб 1:60 000
в 1 см 600 м