# СХЕМА ТЕРРИТОРИАЛЬНОГО ПЛАНИРОВАНИЯ КУЙБЫШЕВСКОГО РАЙОНА

МАТЕРИАЛЫ ПОЛОЖЕНИЙ. ПРОЕКТНЫЙ ПЛАН М 1:50 000

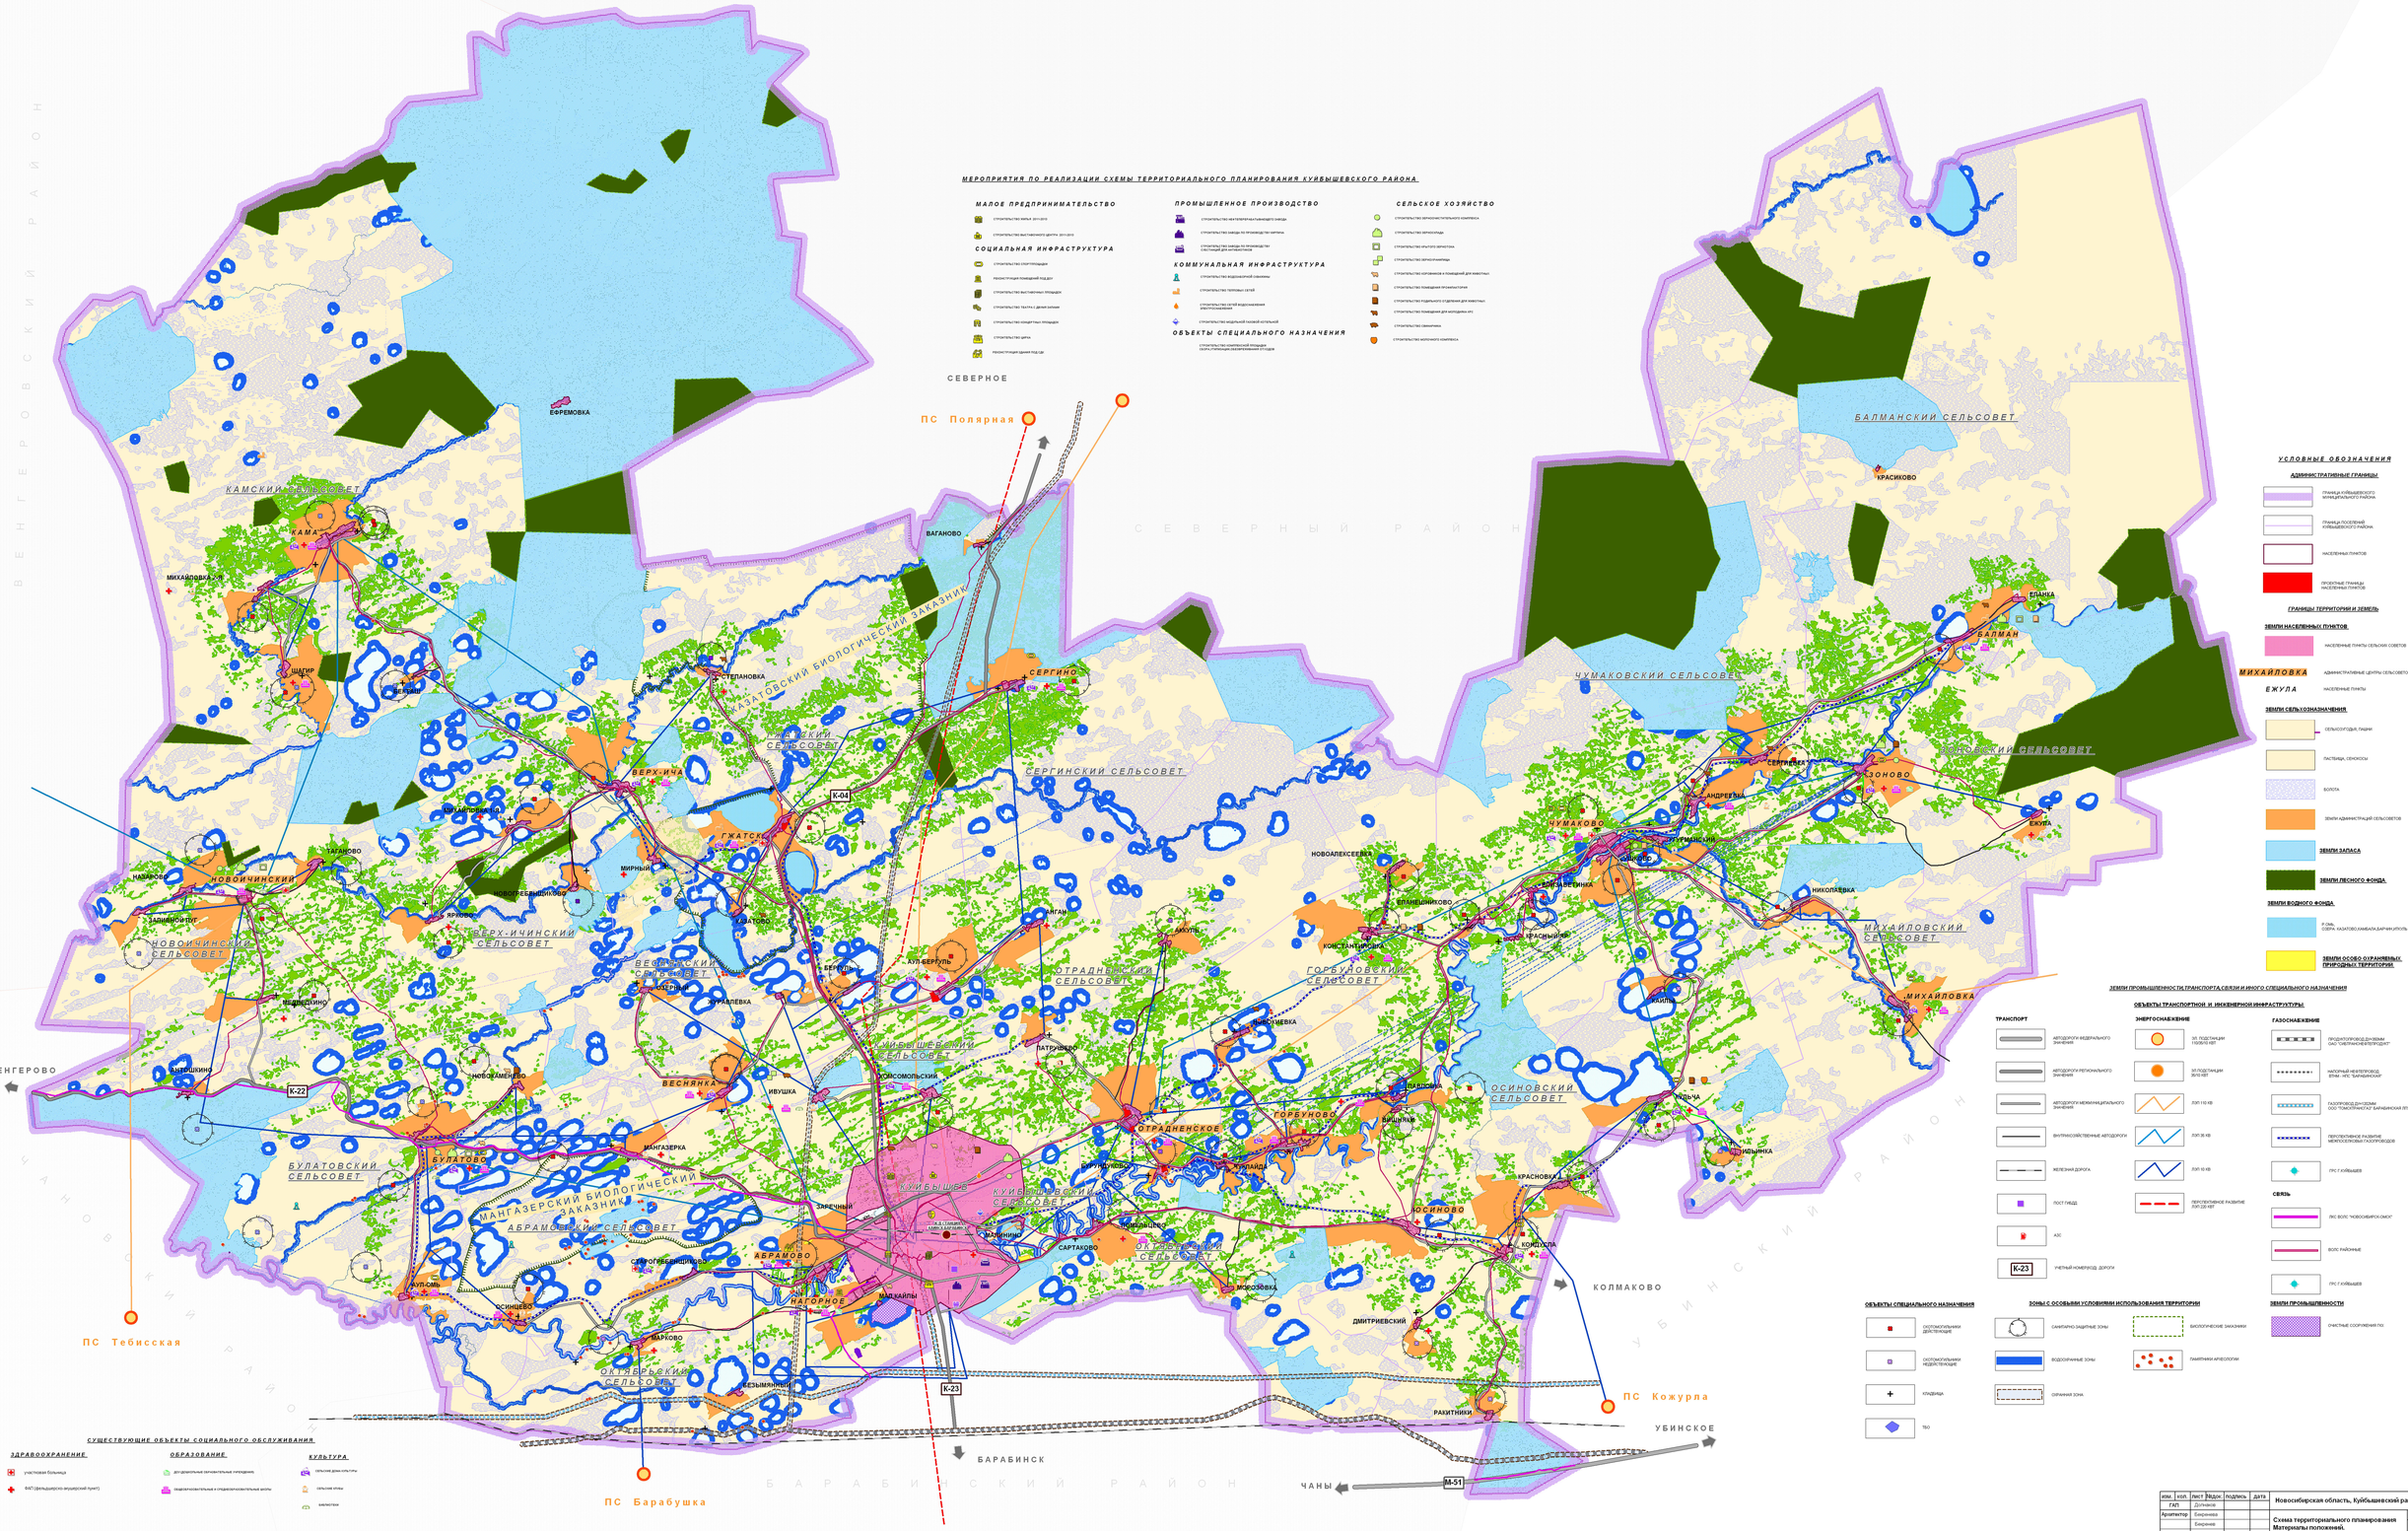


| изм. | кол. | лист | Вдок. | подпись | дата |
|---|---|---|---|---|---|
| ГАП | Долинов | | | | |
| Архитектор | Бакренев | | | | |
| | Бакренев | | | | |

Новосибирская область, Куйбышевский район

Схема территориального планирования Материалы положений.

стадия СТП

Проектный план. М 1:50 000

ООО "Кварцит"
ООО "ЗАПОЛЕНИЯ/ПРОЕКТ-2"